


KEMENCE KÖZSÉG
SZABÁLYOZÁSI TERV
(belterület és környezete)
JÓVÁHAGYOTT TERVLAP

M=1:4.000

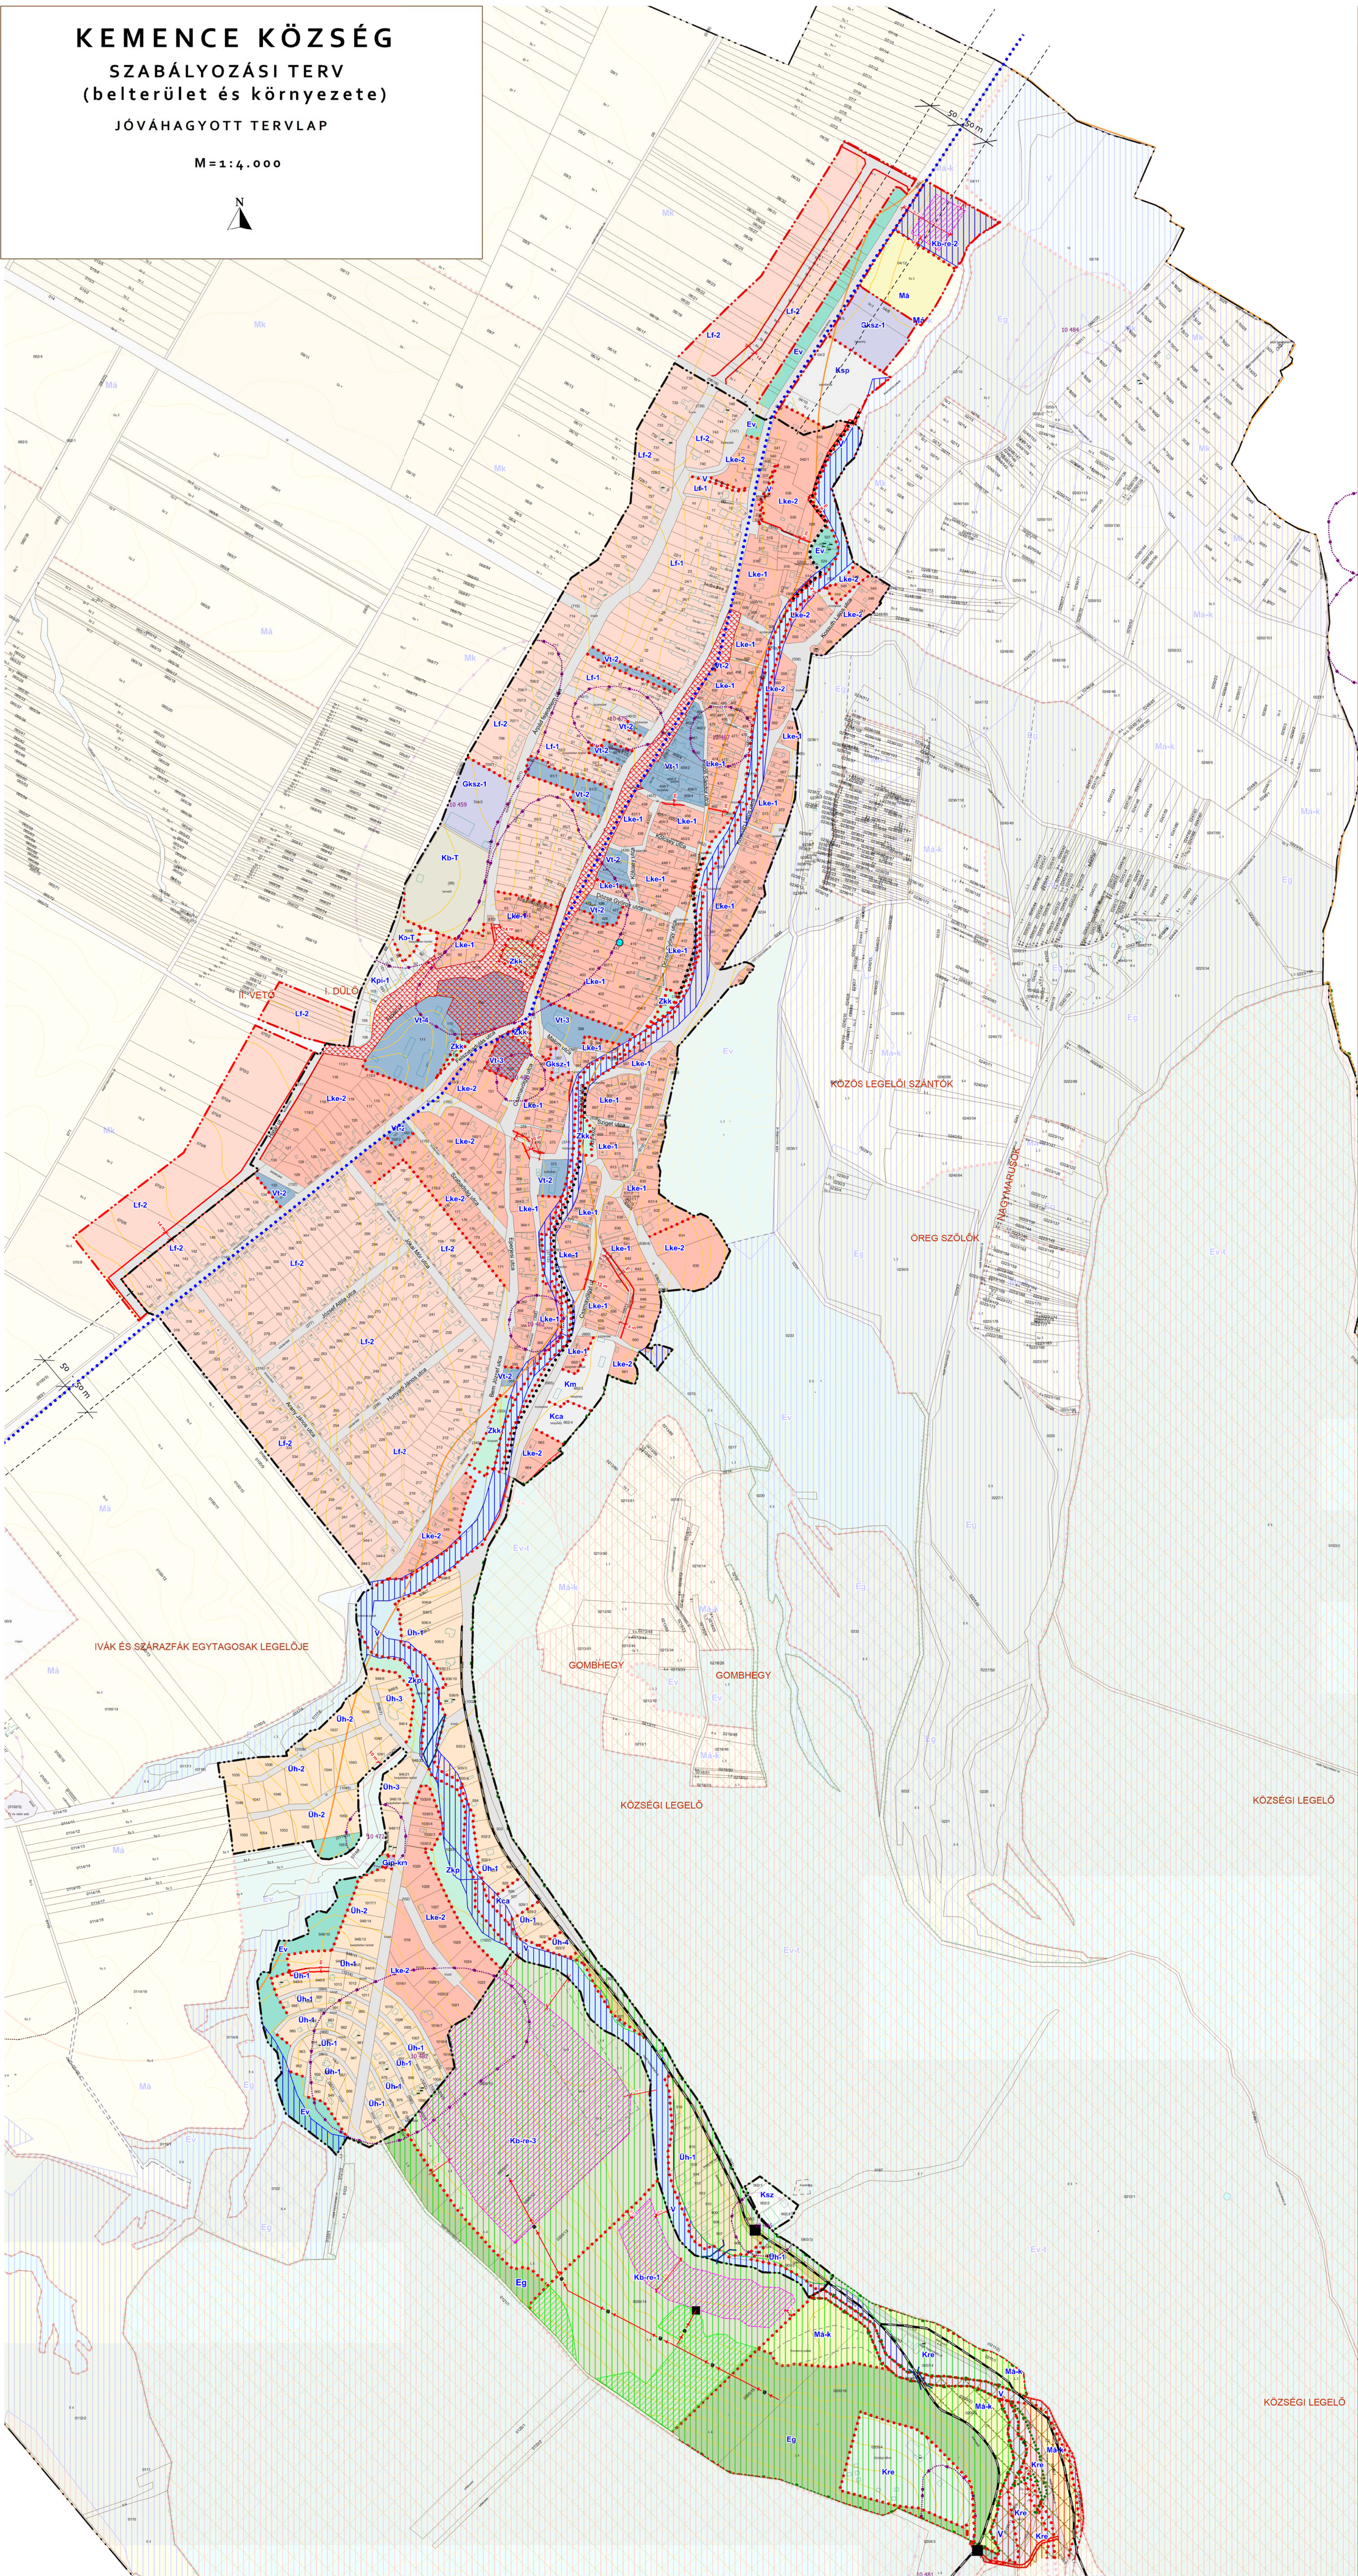

JELMAGYARÁZAT

- meglévő tervezett
- közigazgatási terület határa
belterület határa (és jellemzően beépítésre szánt terület határ is)
- A SZABÁLYOZÁS ALAPELEMEI
- szabályozási vonal
övezet, építési övezet határa
Lf-1 övezet, építési övezet jele
szabályozási szélesség
A SZABÁLYOZÁS MÁSODLAGOS ELEMEI
beépíthető telekrész
- EGYÉB SZABÁLYOZÁSI ELEMEEK
- kerékpárút
gyalogút
híd
vasút
- TERMÉSZETVÉDELEM
- ex-lege védett földvár
ex-lege védett forrás
natura 2000 terület
országos ökológiai hálózat magterület
országos ökológiai hálózat ökológiai folyosó terület
országos ökológiai hálózat - puffertérület
országos védett terület - nemzeti park határa
tájképvédelmi terület határa
- MŰVI ÉRTÉKVÉDELEM
- nyilvántartott régészeti lelőhely határa és azonosítója
műemlék
műemléki környezet
- EGYÉB JELEK
- védtávolságok, sávok határa
új, a telepостási vázrajzok alapján feltüntetett telekhatár
elektromos vezetékek

HITELESÍTÉS

Kemence Község Önkormányzatának Képviselő Testülete a Szabályozási terv felülvizsgálatát a 5/2019. (IX.17.) Önk. rendelettel fogadta el.

A tervlap a 5/2019. (IX.17.) rendelet 1. mellékletét képezi

polgármester

jegyző



Megbízó:

Kemence Község Önkormányzata
Kemence, Fő út 77. 2638

Munka megnevezése:

Kemence Község
Településfejlesztési Koncepciójának, Településszerkezeti Tervének
valamint Helyi Építési Szabályzatának felülvizsgálata és módosítása

Tervlap címe:

SZABÁLYOZÁSI TERV
(belterület és környezete)

Tervlap száma:

SZT-1

Dátum:

2019. szeptember hó

Méretarány, mértékháló:

szelvény - 1:12000



Megjegyzés:

A tervlap alaphelyzete az állami alapadatok felhasználásával készült.
Csak településrendezési célra használható!
A tervlap eltérő méretarányú másolatának távolság mérése
a mértékhálót kell használni.

Tervező:



PESTTÉR Kft. 1085 Budapest, Kőfaragó u. 9.

Tel.: (06-1) 287-0508, 287-7078

E-mail: pestterv@pestterv.hu

Hőrlap: www.pestterv.hu

Szakágak:

Közreműködők:

Aláírás:

Projekt vezető:

Makkai Krisztina

Településrendezés:

Makkai Krisztina TT/ 01-4921

Környezet- és tájtervezés:

Burányi Endre TR/, TT/, TK/ 01-5104

Költségtervezés:

Rhorer Ádám 01-3157 TK0

Közmű tervezés:

Dima András MPK 01-2130 VZ-T, TE-T,
TH-T, TV-T

Ügyvezető igazgató:

Schuchmann Péter

Térfelületi felmérés:

Makkai Krisztina

Gyurcsó Renáta

Makkai Krisztina
Burányi Endre
Rhorer Ádám
Dima András
Schuchmann Péter